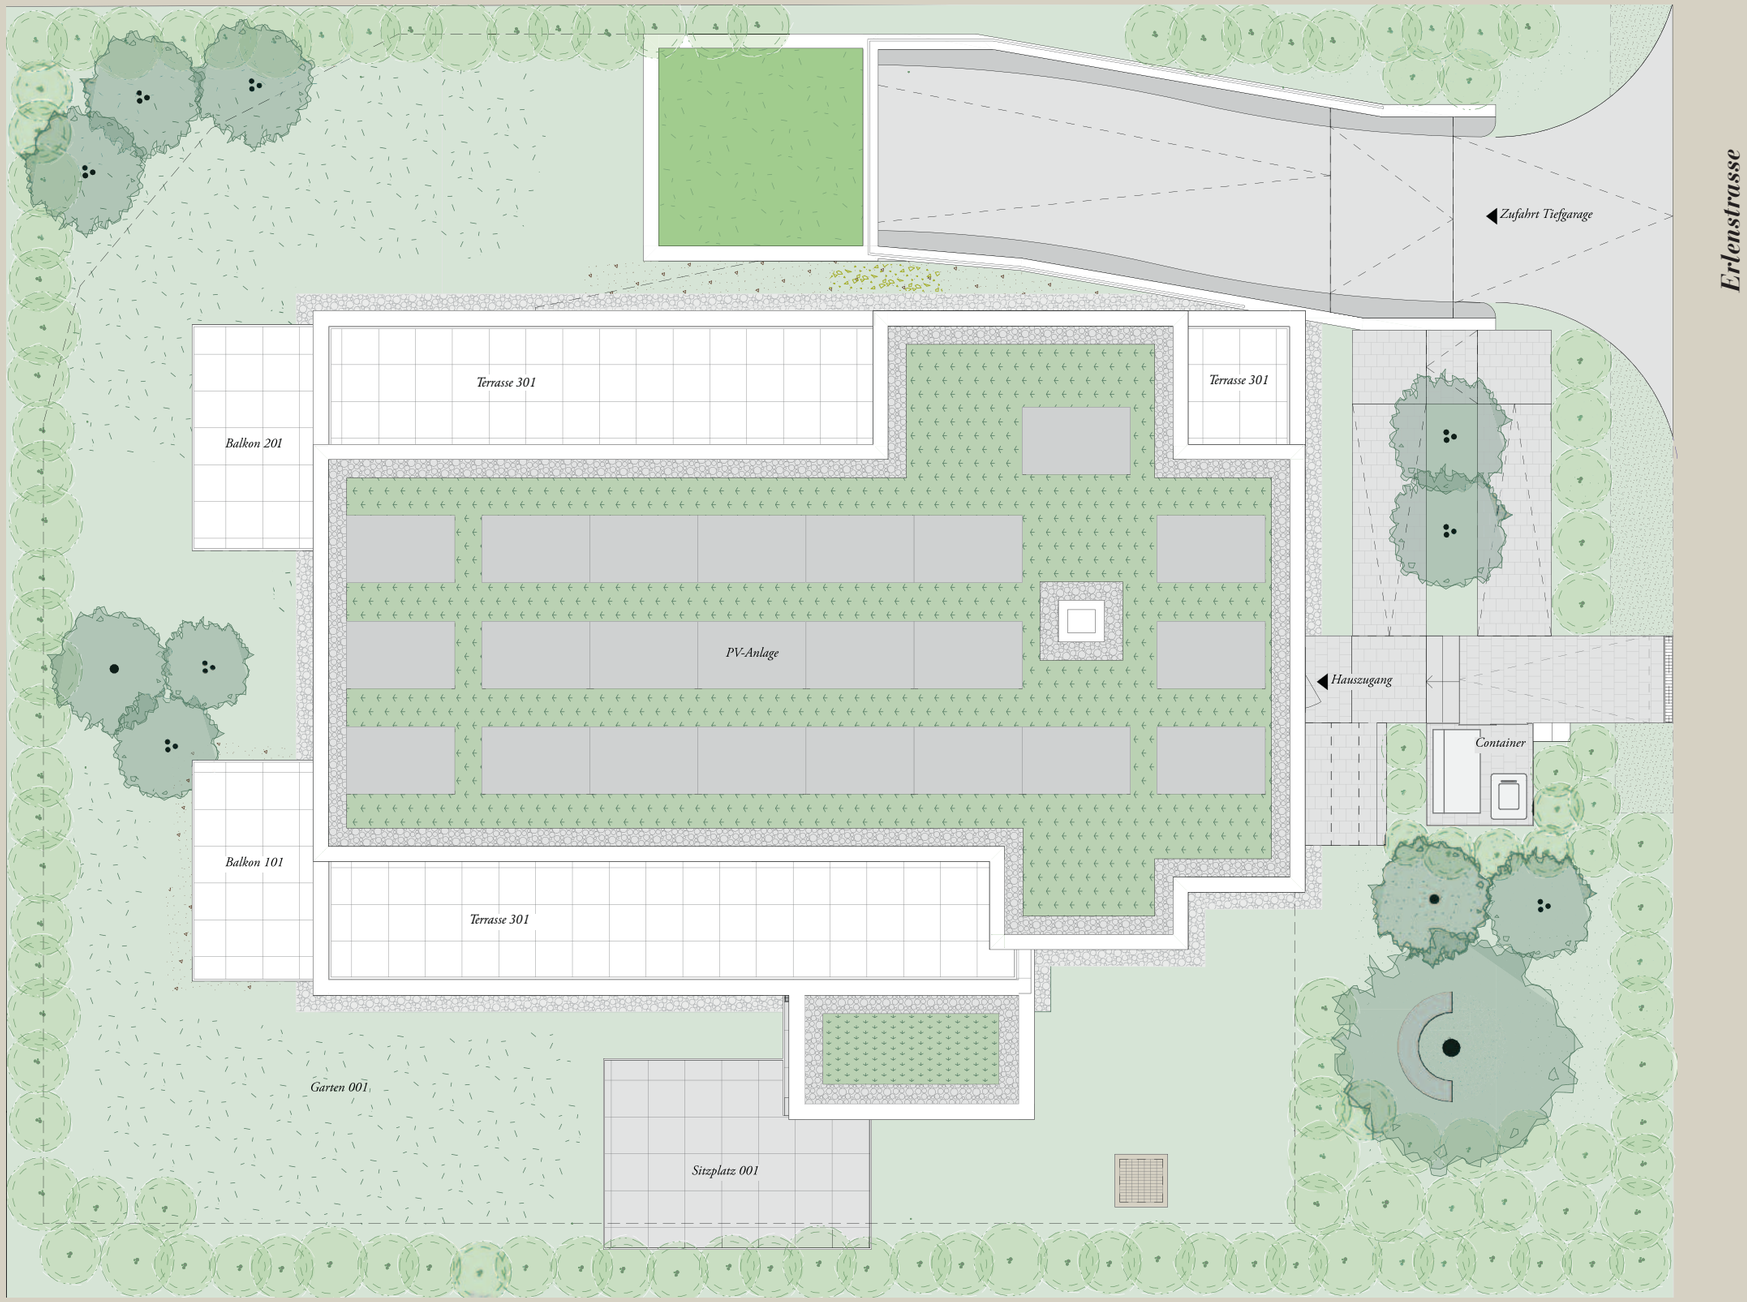
UMGEBUNG


Erlenstrasse
Zufahrt Tiefgarage
Terrasse 301
Terrasse 301
Balkon 201
PV-Anlage
Hauszugang
Container
Balkon 101
Terrasse 301
Garten 001
Sitzplatz 001
0
1
5m
Massstab 1:100